
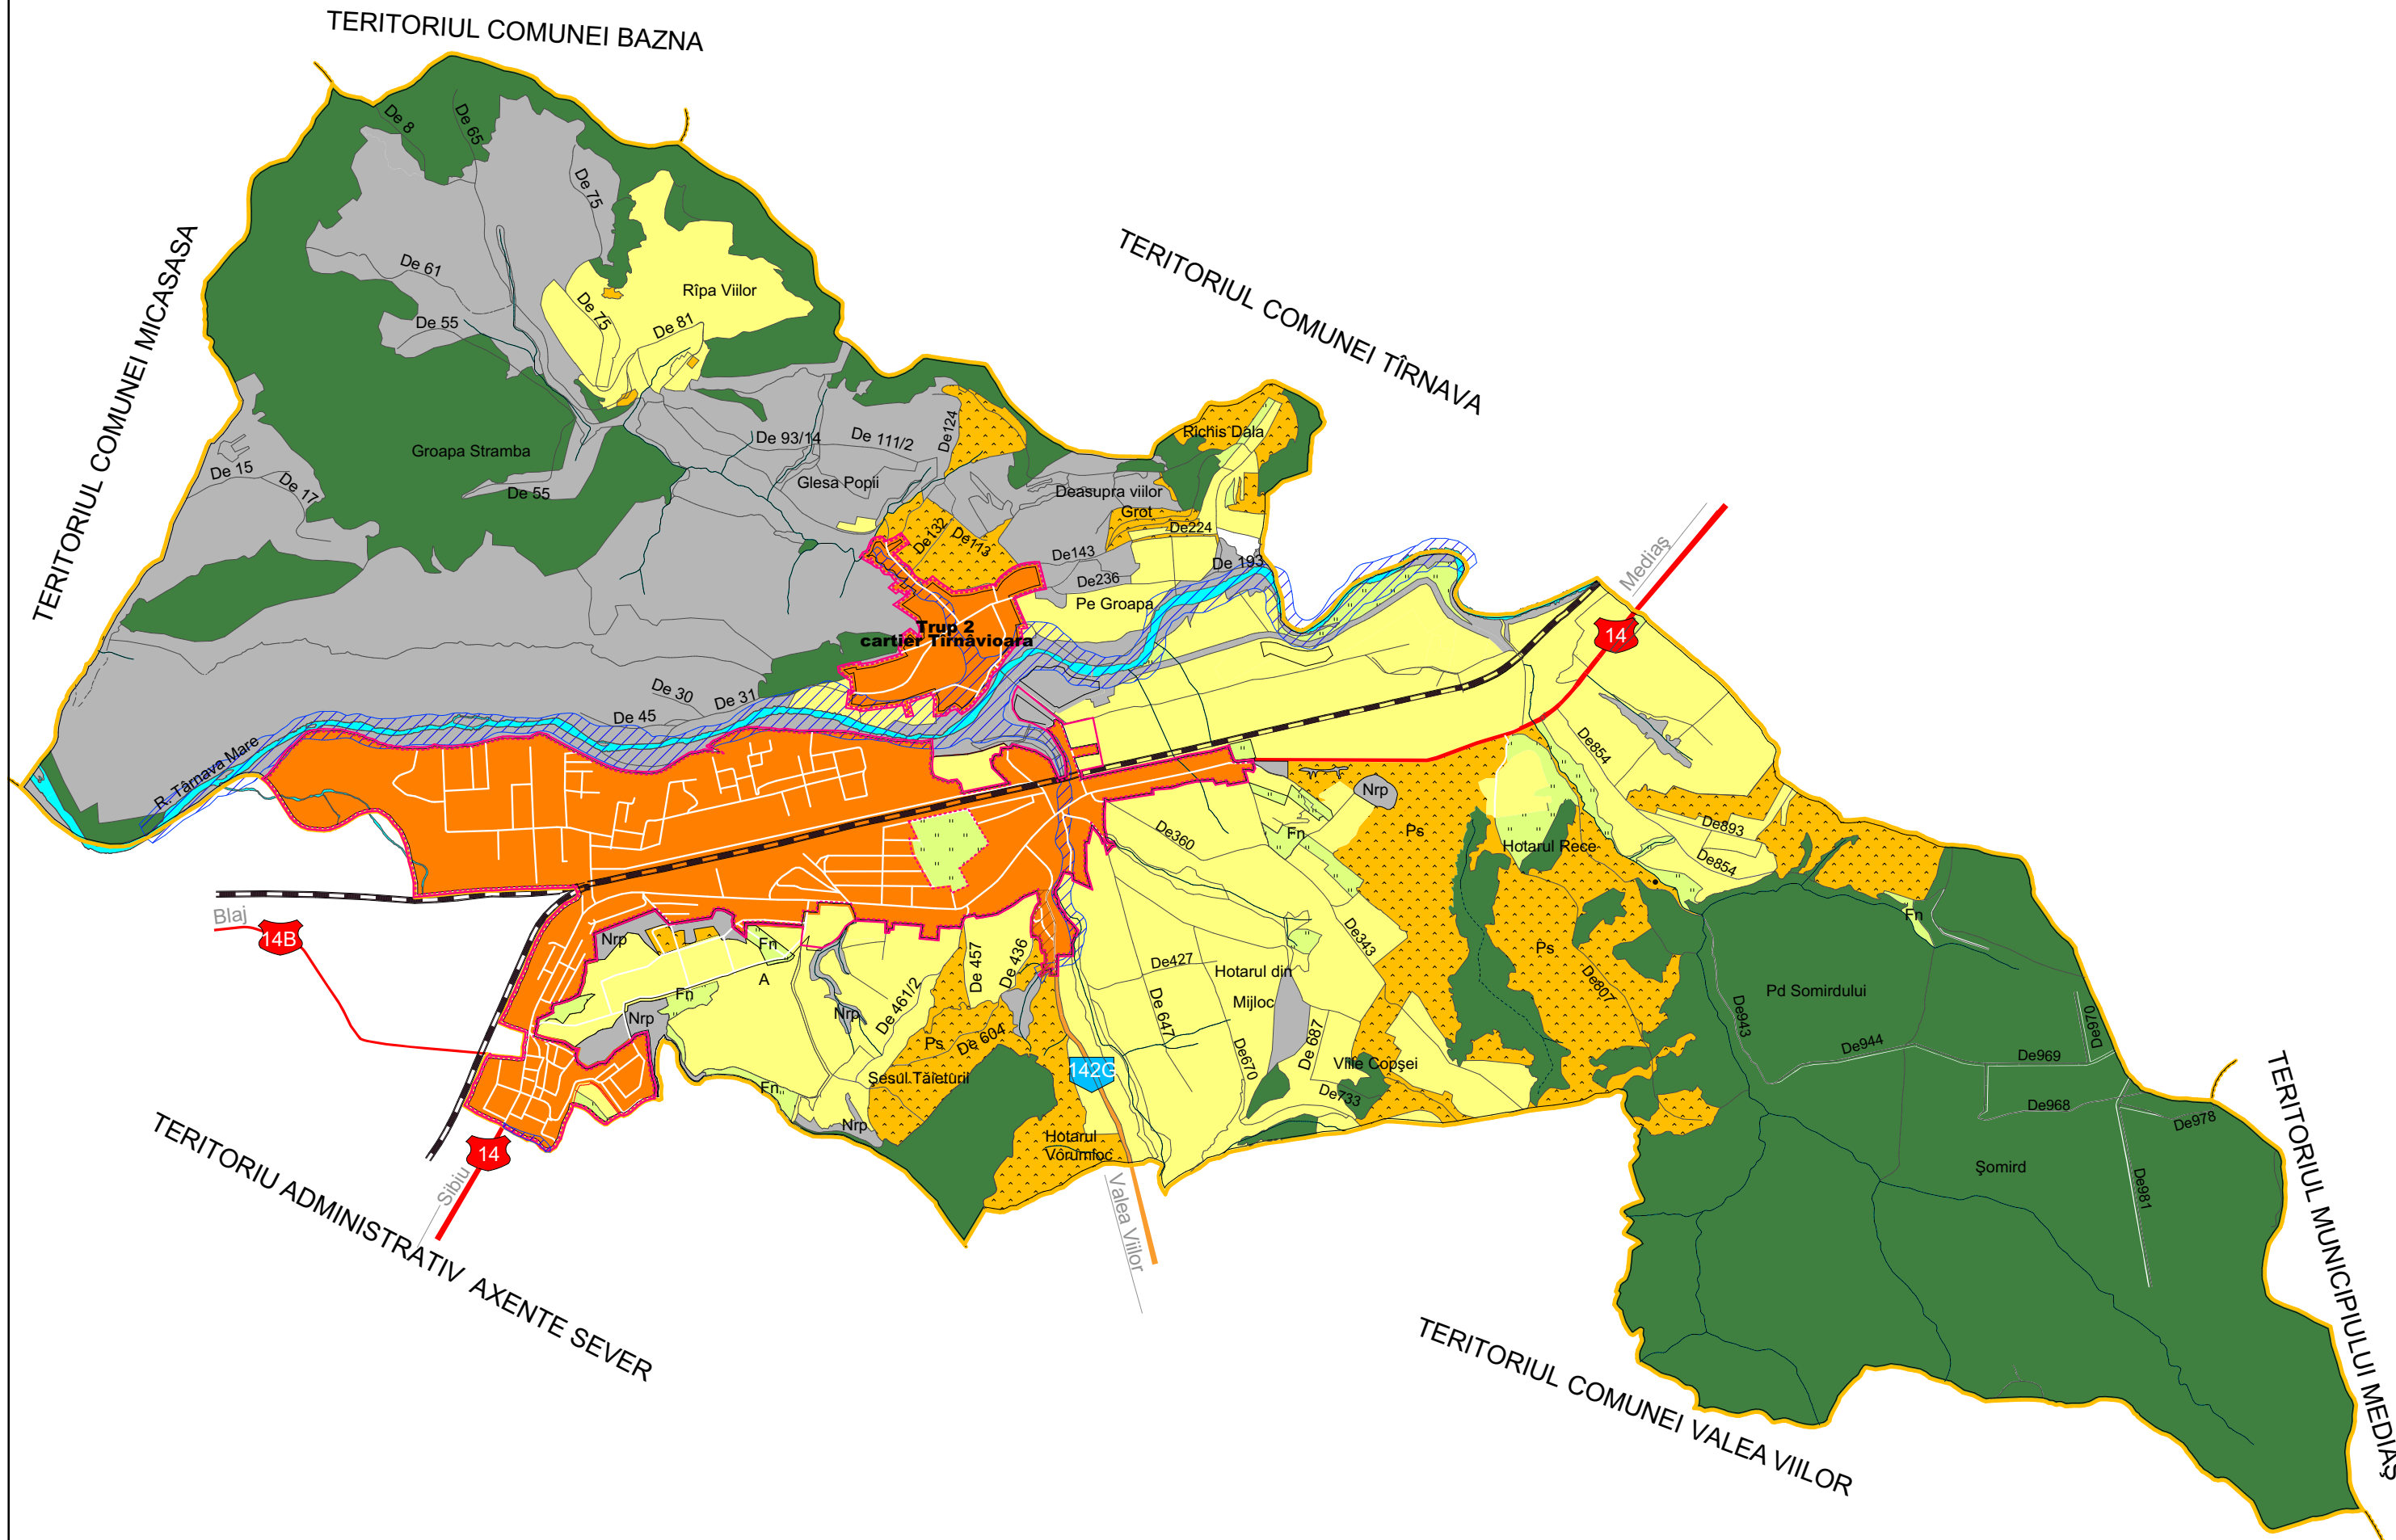


P.U.G. COPȘA MICĂ

PLAN URBANISTIC GENERAL AL LOCALITĂȚII COPȘA MICĂ

1. PLAN DE ÎNCADRARE ÎN TERITORIUL UNITĂȚII ADMINISTRATIV-TERITORIALE DE BAZĂ

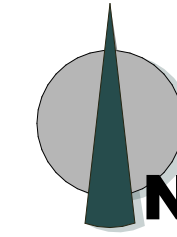

Bilant teritorial existent Copsa Mica

ORAS COPSA MICA	TERENURI AGRICOLE					TOTAL AGRICOL
	ARABIL	PASUNI	FANETE	VII	LIVEZI	
INTRAVILAN COPSA MICA	43	-	7	-	-	50
TOTAL INTRAVILAN	43	-	7	-	-	50
EXTRAVILAN	433	222	52	-	-	707
TOTAL GENERAL	476	222	59	-	-	757

PADURI	TERENURI CU APE SI STUF	DRUMURI	TERENURI NEAGRICOLE			TOTAL GENERAL
			CURTI CONSTRUCTII	NEPRO-DUCTIV	TOTAL NEAGRICOL	
-	2	43	161	21	227	277
-	2	43	161	21	227	277
871	41	30	42	610	1594	2301
871	43	73	203	631	1821	2578

LEGENDA

● LIMITE

	LIMITA TERITORIULUI ADMINISTRATIV AL UNITATII TERITORIALE DE BAZA
	LIMITA TERITORIULUI INTRAVILAN EXISTENT
	LIMITA TERITORIULUI INTRAVILAN PROPOS

● ZONIFICARE

	TERENURI PENTRU CONSTRUCTII SI AMENAJARI
	ARABIL
	PASUNI
	FANETE
	PADUR
	APE
	TERENURI NEPRODUCTIVE

● CAI DE COMUNICATIE

RUTIERA DN /DJ / DC

	DRUMURI NATIONALE
	DRUMURI JUDETENE
	DRUMURI COMUNALE
	TRAMA STRADALA PRINCIPALA

FEROVIARA

	CALE FERATA
--	-------------

● ZONE DE PROTECTIE

	ZONA INUNDABILA
	-interdicție definitivă de construire
	ZONA DE RISC DE ALUNECARI DE TERN
	-interdicție temporară de construire până la definitivarea hartilor de risc

CONTACT PLAIN Sediul central: Alba Iulia Str. Incoronarii nr.7 Telefon: 0742 321783 Telefon: 0755 419136 E-mail: contact.ro@yahoo.com		Beneficiar: Primăria orașului Copșa Mică Amplasament: Teritoriul administrativ al orașului Copșa Mică	Pr. nr.: 005/2018 Faza: P.U.G.
Specificație Șef proiect Proiectat Proiectat Desenat	Numele arh. Viorel Neamtu arh. Lautentiu Istrate arh. Elena Istrate arh. Elena Istrate	Semnătura 	Scara: 1 : 25000 Data: septembrie 2023 Titlu proiect: Plan Urbanistic General al orașului Copșa Mică Titlu planșă: Plan de încadrare în teritoriul unității administrativ-teritoriale de bază Planșa nr.: 1